


# Rysunki szaf z wyposażeniem

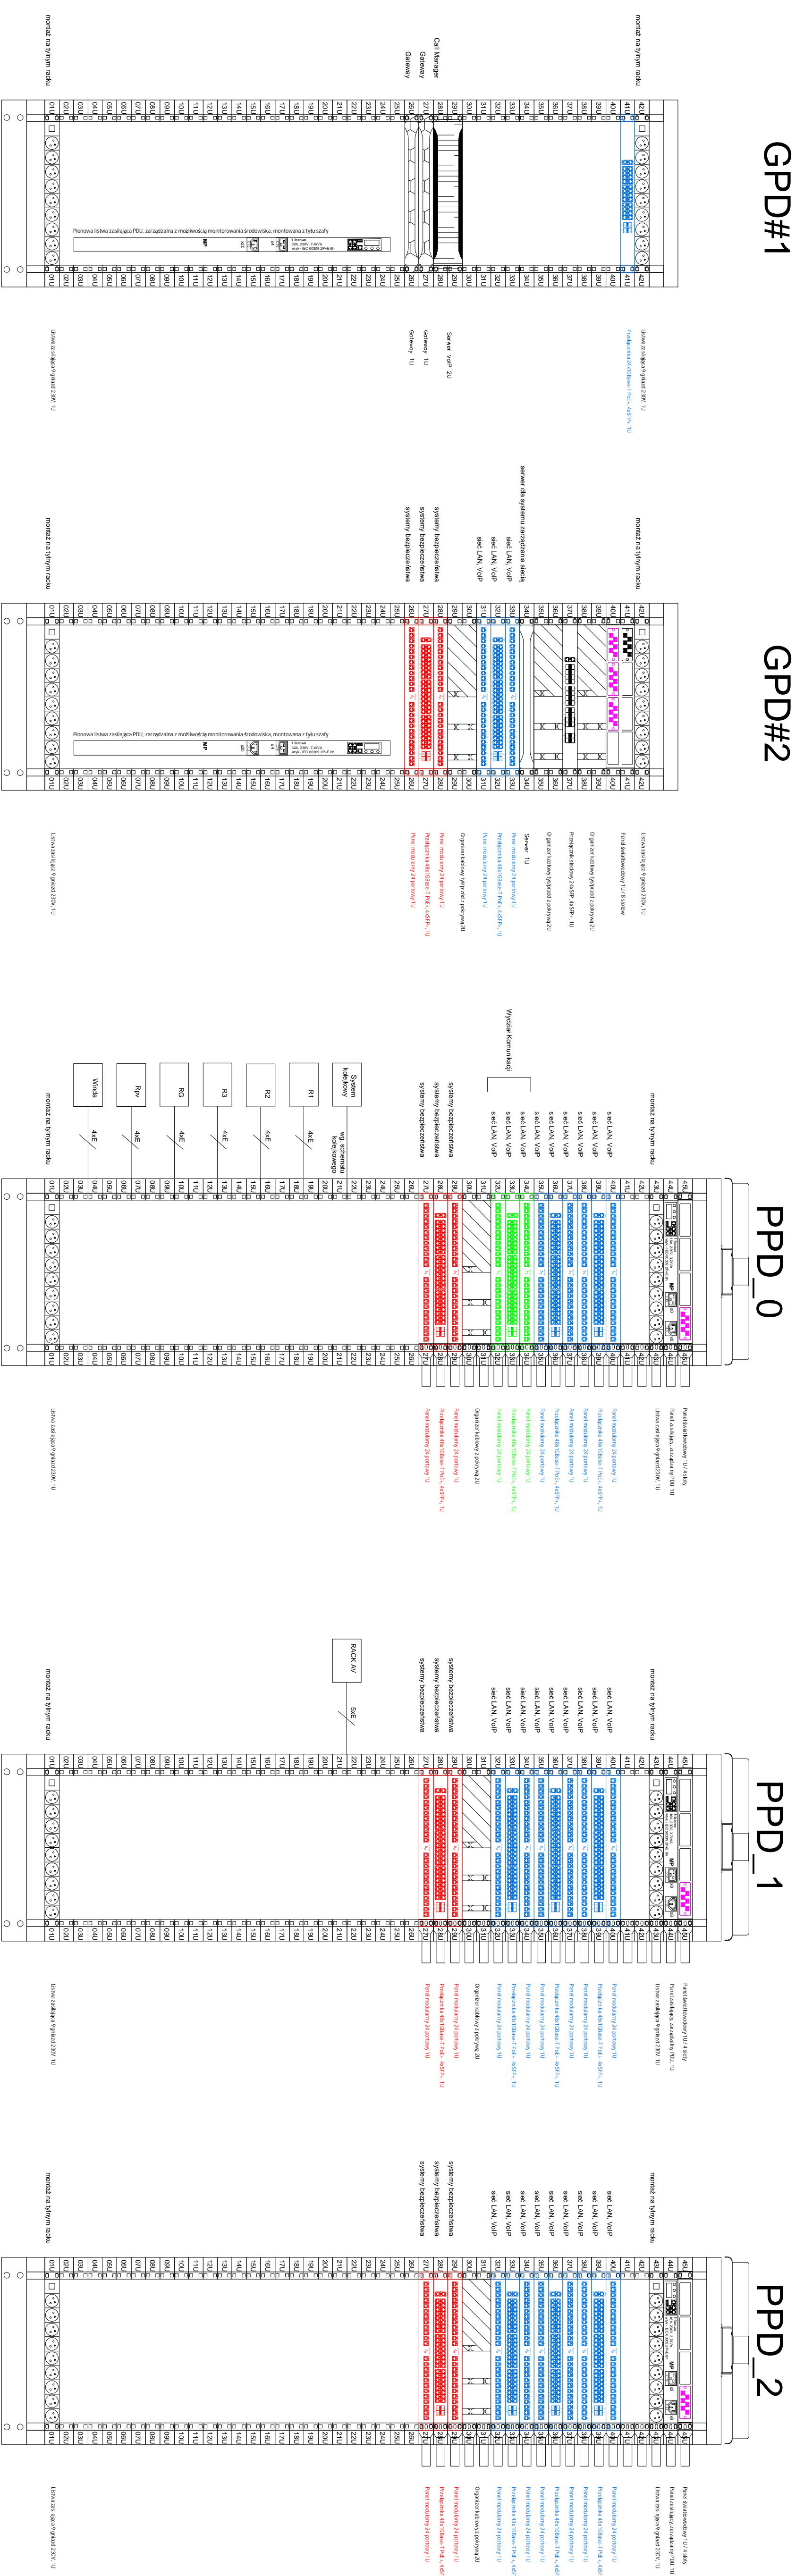

Wylanej części szafy zbudować interfejsy S1 i S2 systemu kolejkowego. Interfejsy zasilic' poprzez zasilacz dedykowany podlaczony do listwy zasilajacej w szafie RACK. Interfejsy podlaczyc' ze soba' oraz z interfejsem glosowym za pomoca' puszki przydlaczeniowej umieszczonej z tyłu szafy. Interfejs glosowy umieszcic' rowniez z tyłu szafy.

Światłowód zakończyć wtykami LC

**OKABLOWANIE**

E- S/FTP kat.7